



НАПРЕЧНИ ПРОФИЛИ  
M1:100


НАПРЕЧЕН РАЗРЕЗ №1 - открит вертикален изкоп

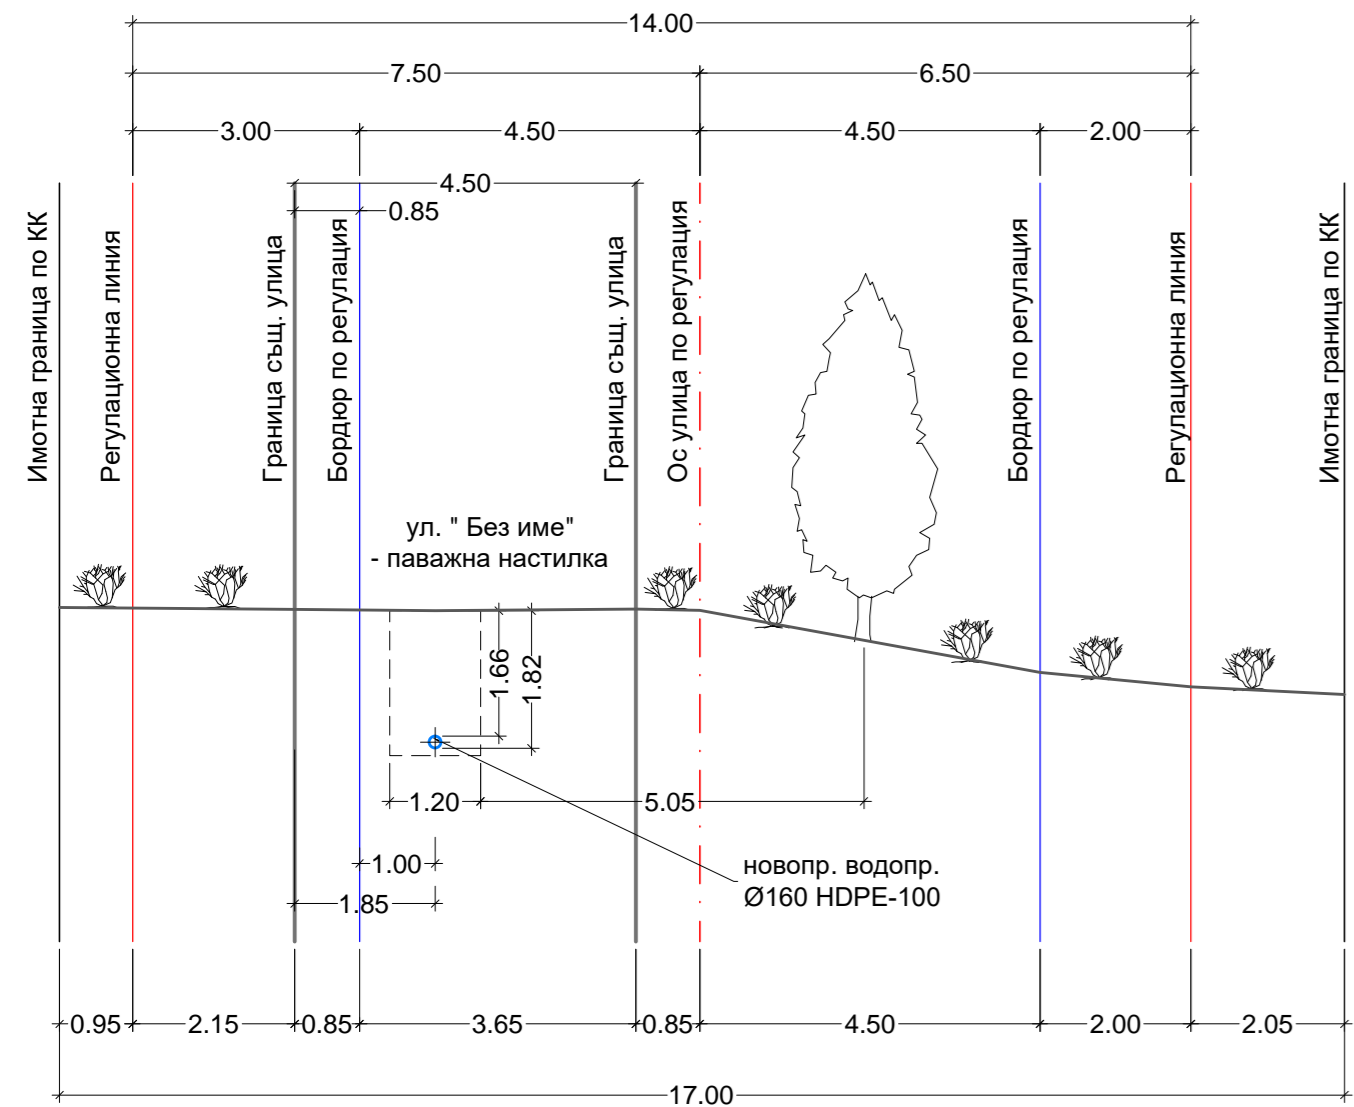


НАПРЕЧЕН РАЗРЕЗ №2 - хоризонтално сондиране

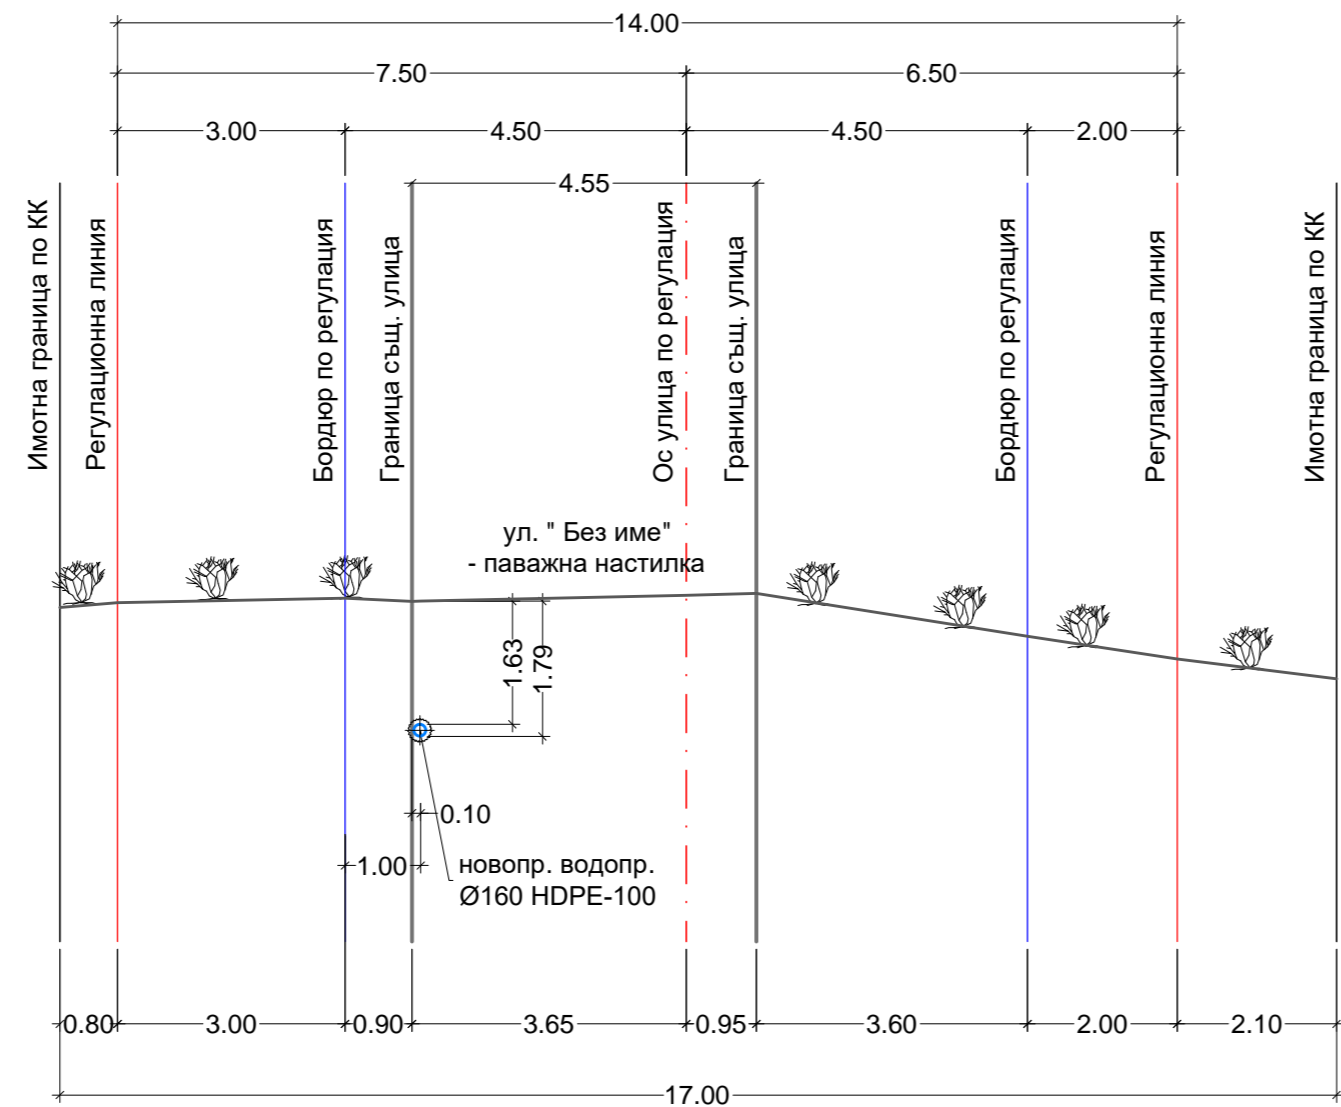


НАПРЕЧЕН РАЗРЕЗ №3 - хоризонтално сондиране

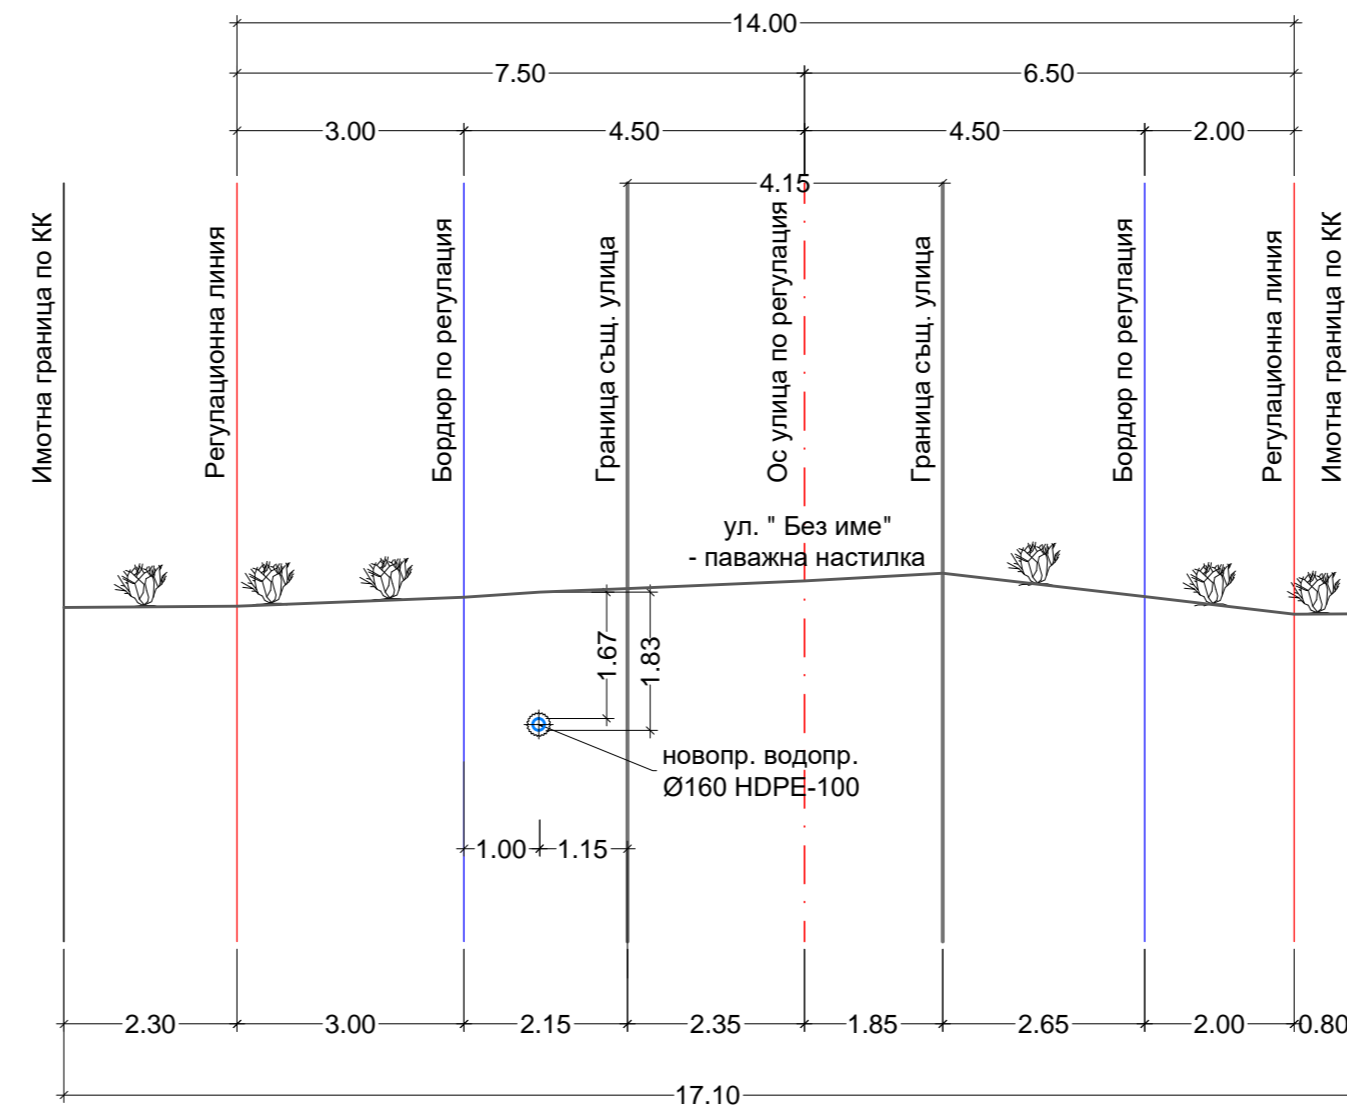


НАПРЕЧЕН РАЗРЕЗ №4 - открит вертикален изкоп

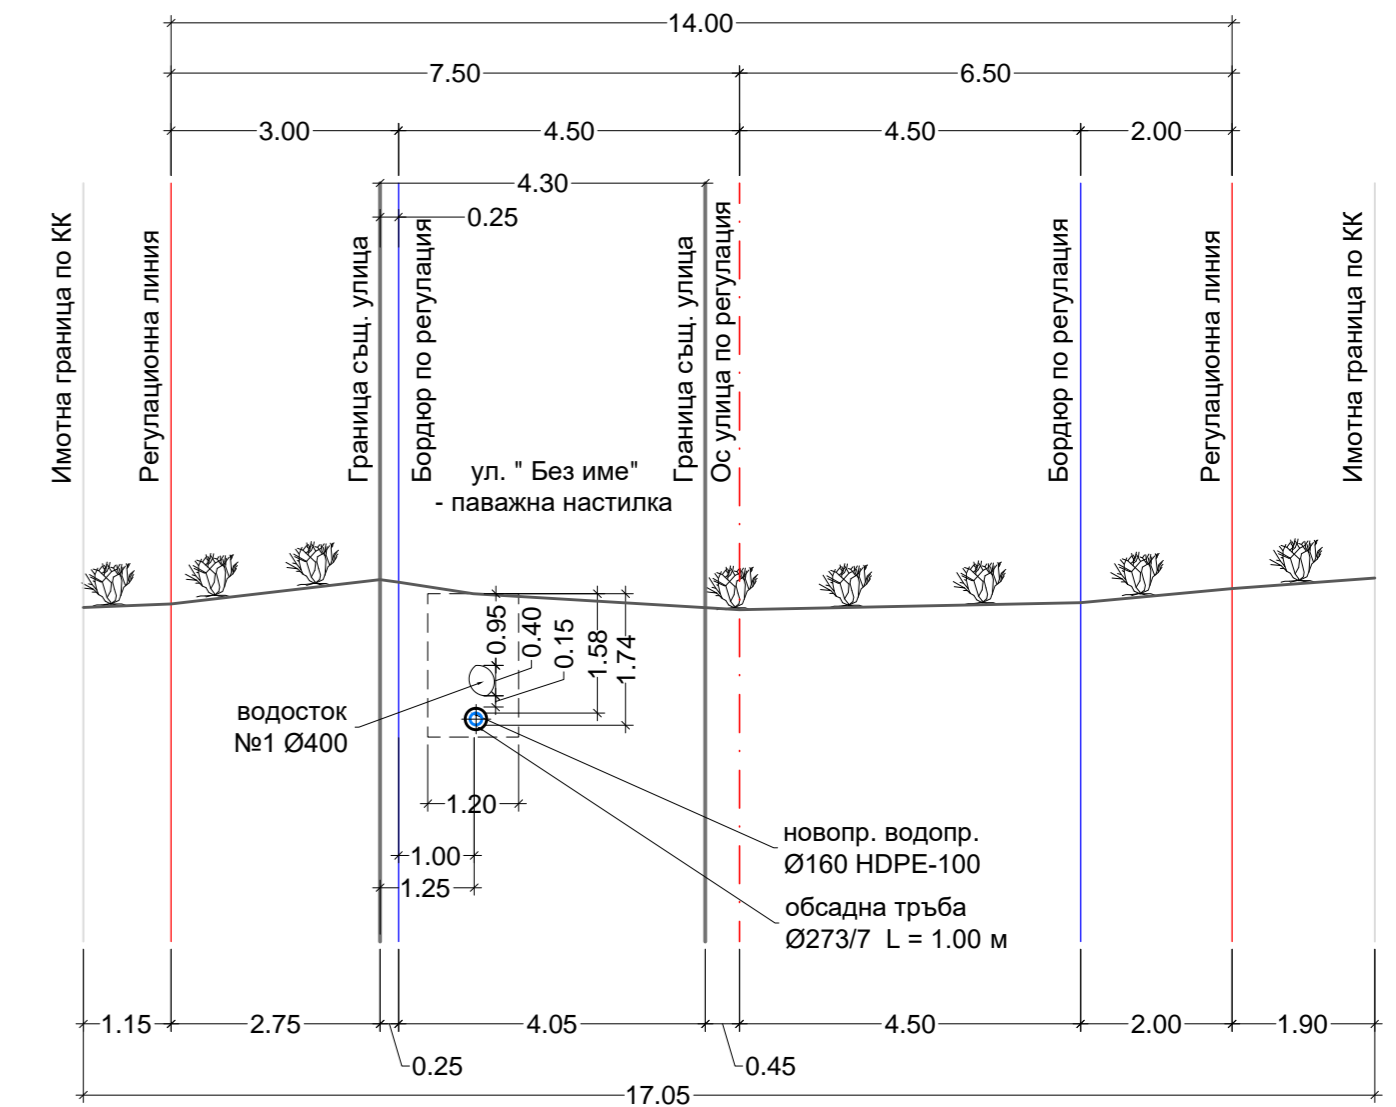


НАПРЕЧЕН РАЗРЕЗ №5 - хоризонтално сондиране

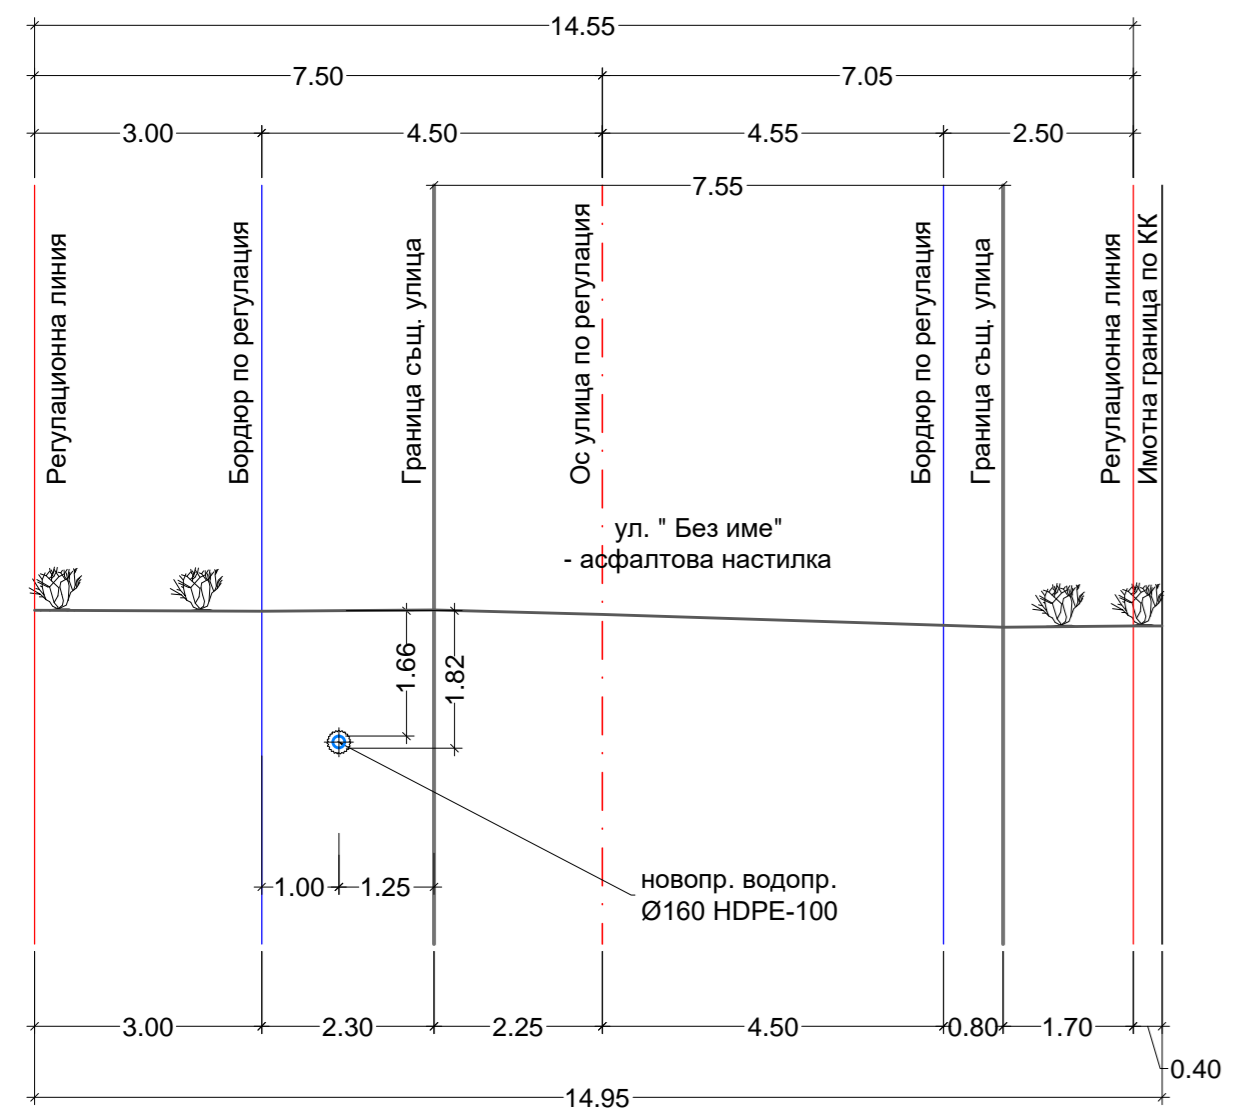


НАПРЕЧЕН РАЗРЕЗ №6 - хоризонтално сондиране

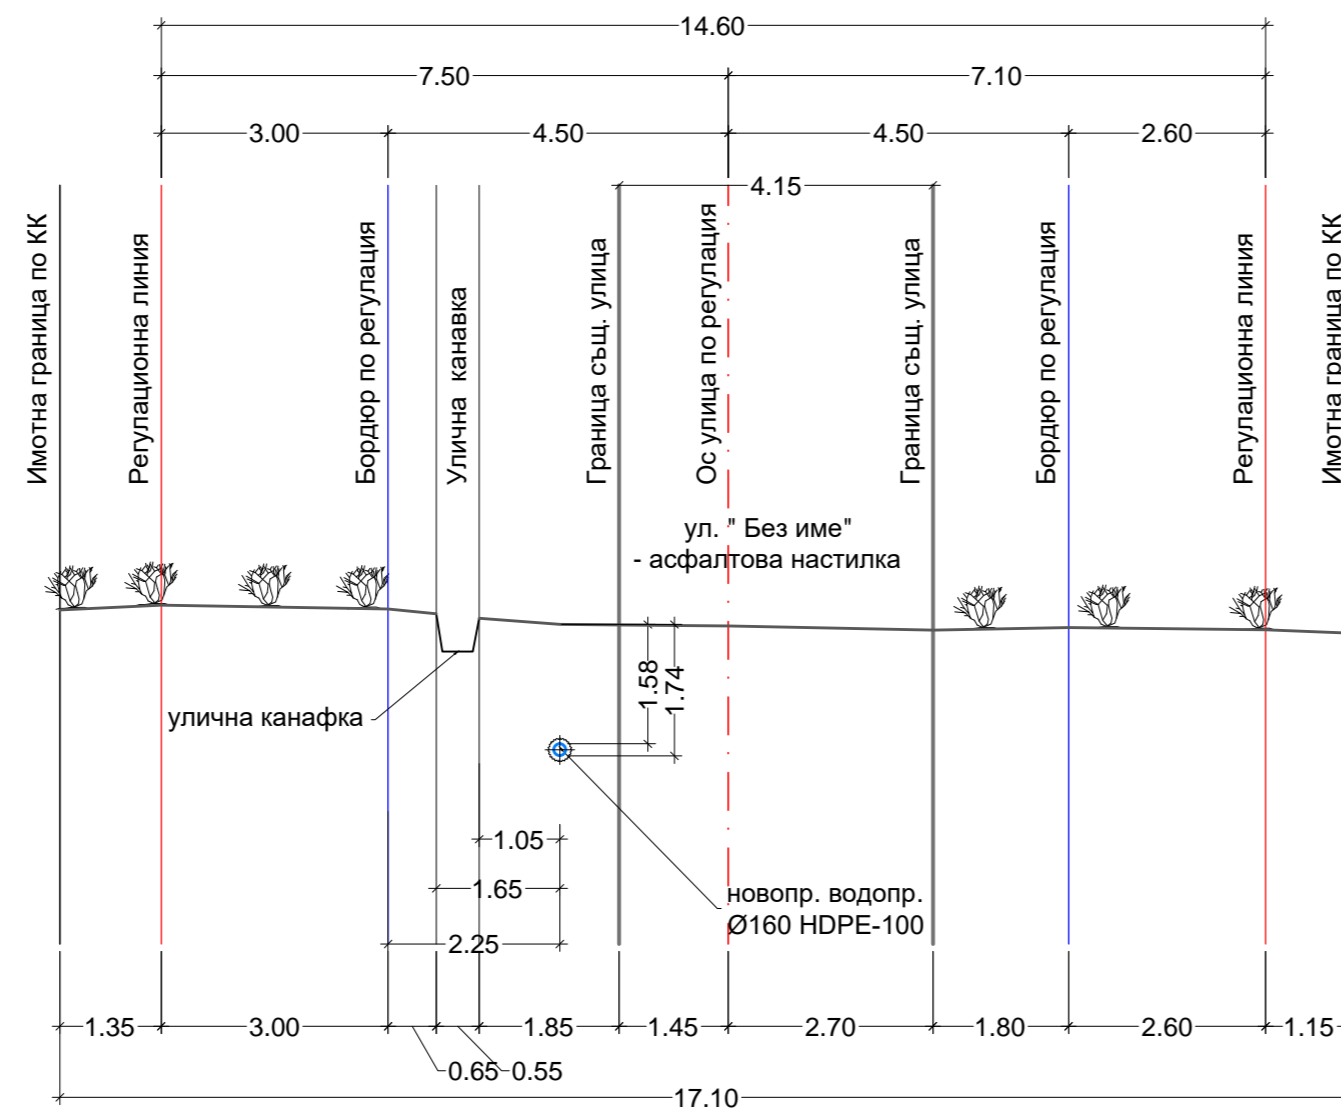


НАПРЕЧЕН РАЗРЕЗ №7 - хоризонтално сондиране

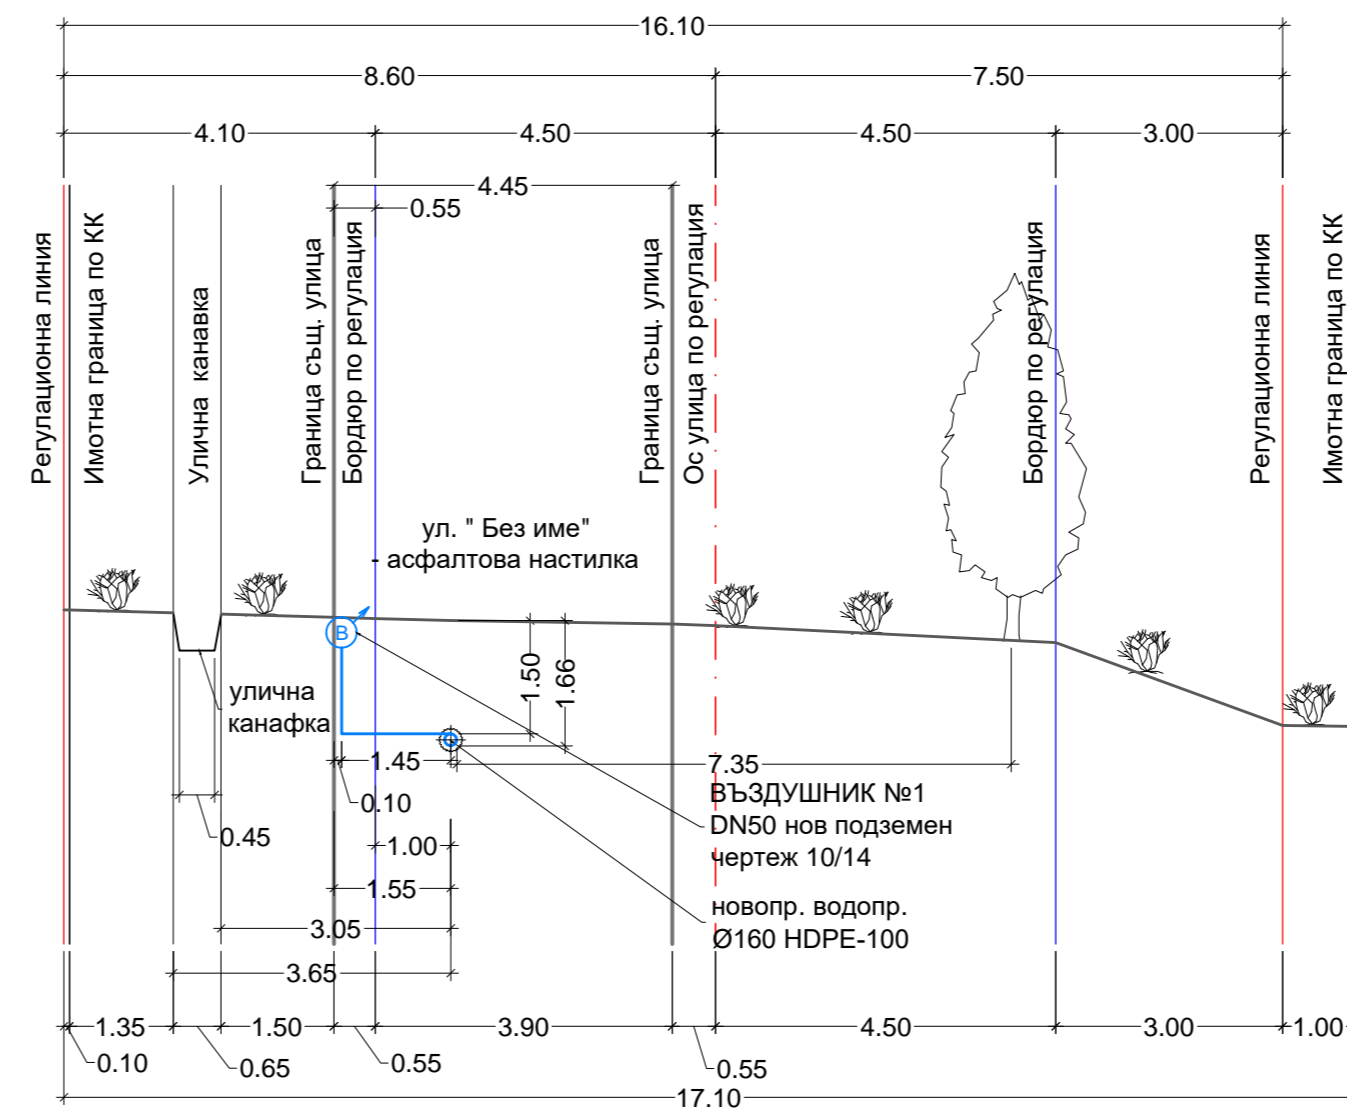


НАПРЕЧЕН РАЗРЕЗ №8 - хоризонтално сондиране

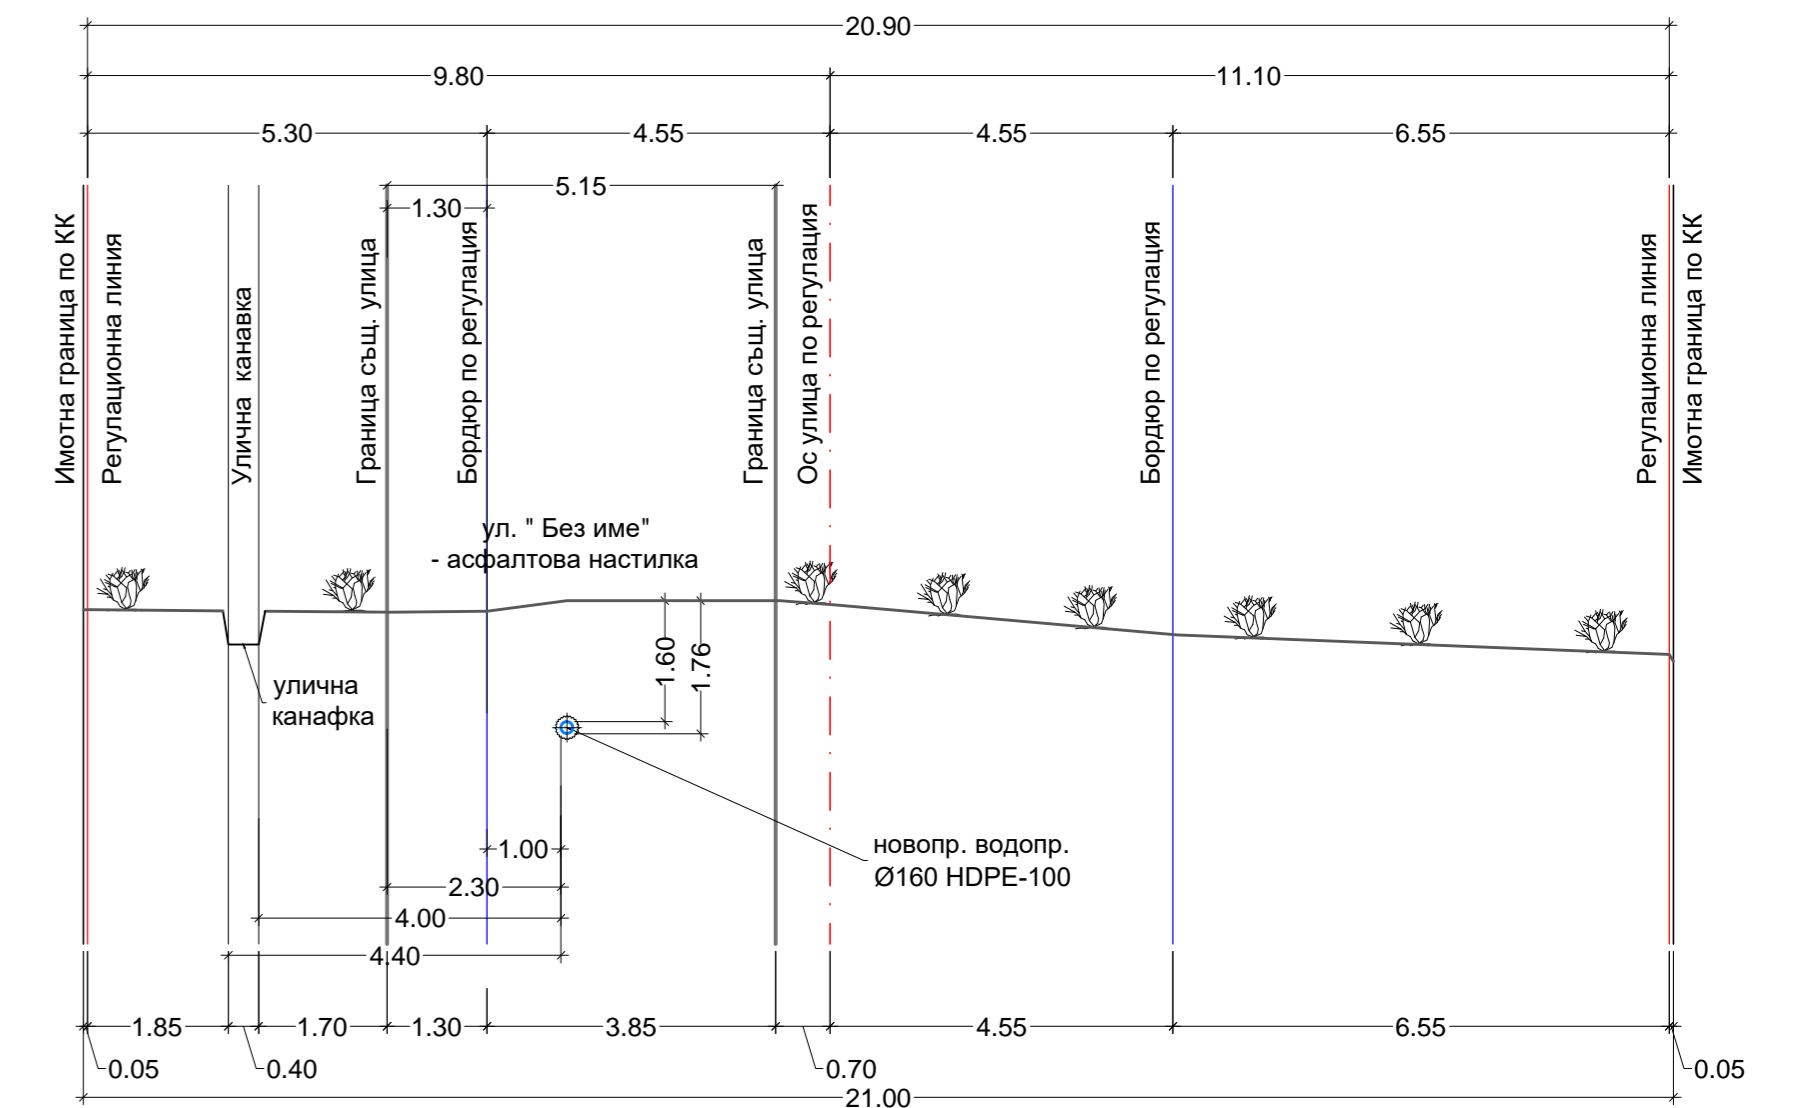


НАПРЕЧЕН РАЗРЕЗ №9 - открит вертикален изкоп

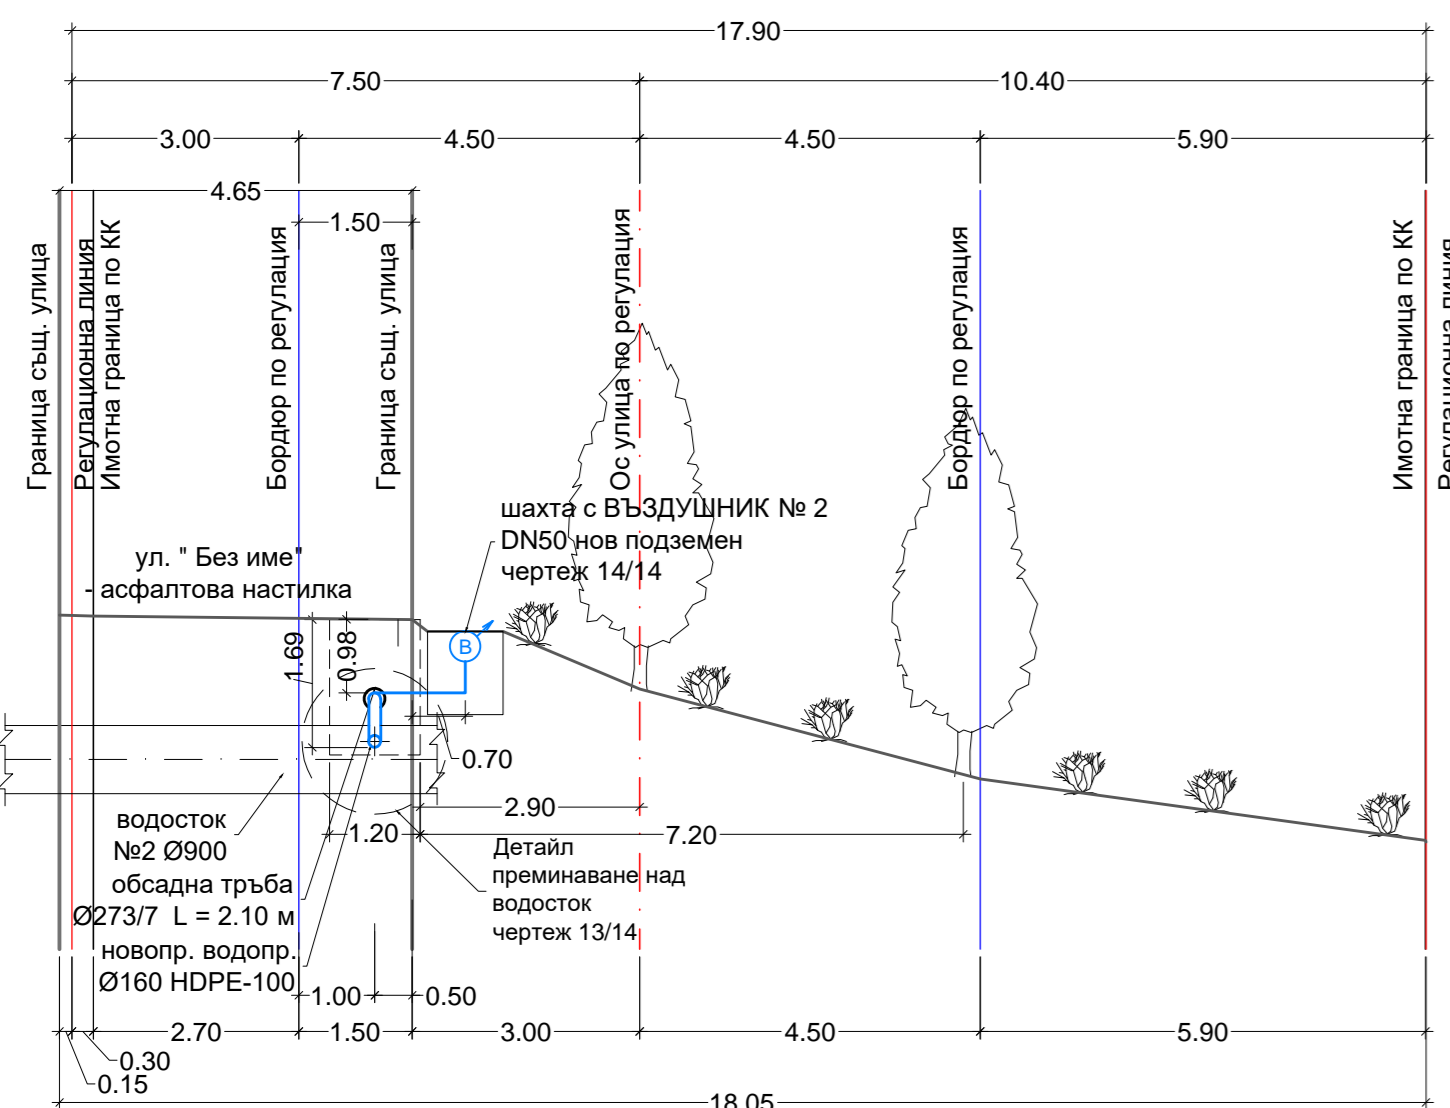


НАПРЕЧЕН РАЗРЕЗ №10 - хоризонтално сондиране

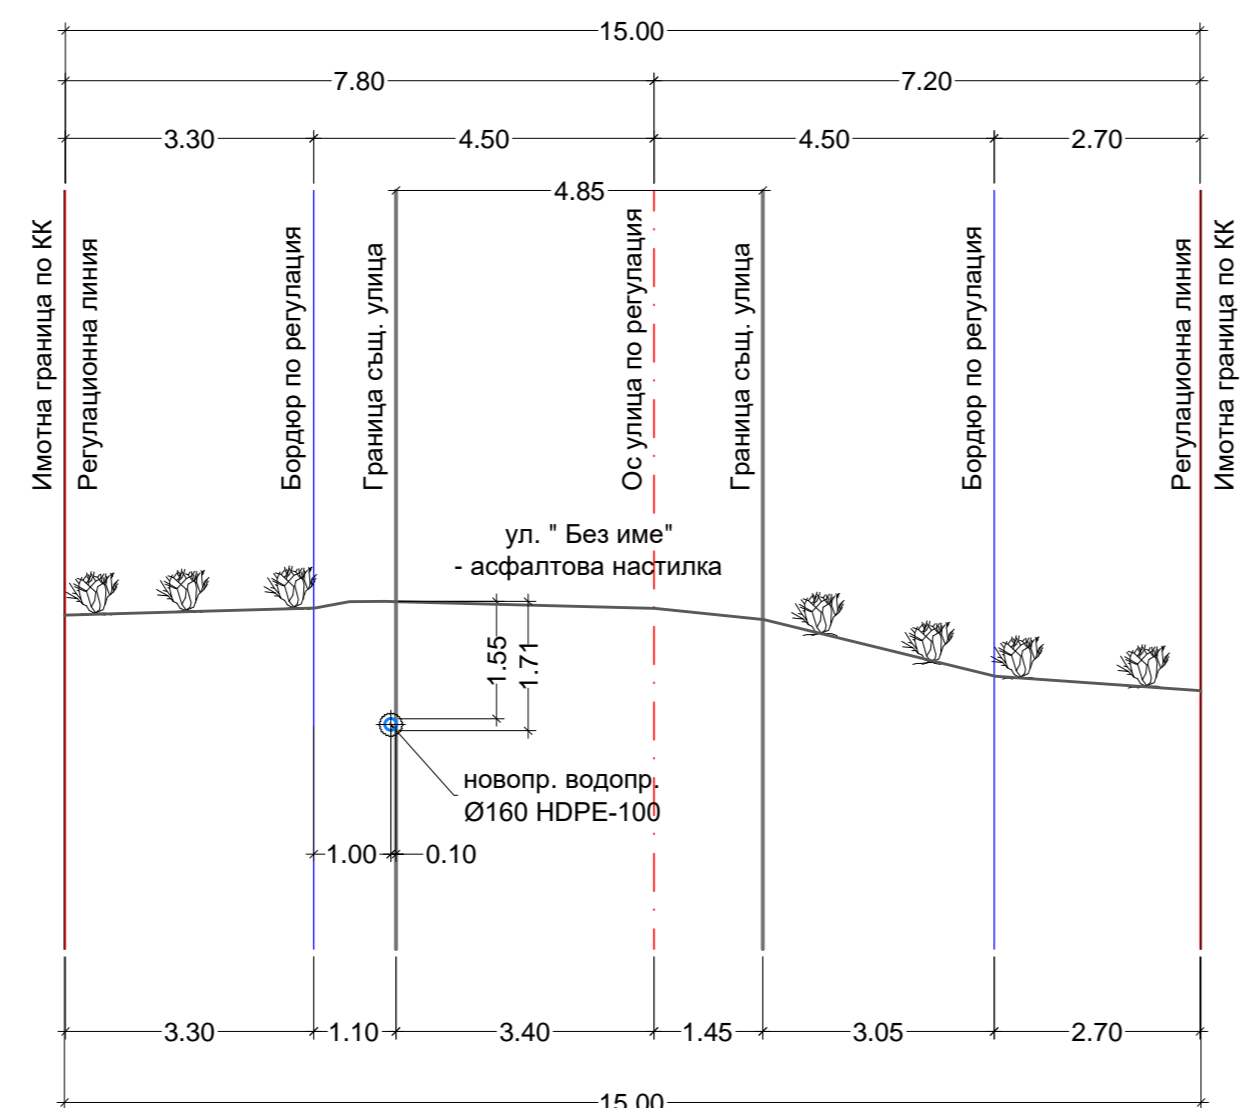

НАПРЕЧЕН РАЗРЕЗ №11 - хоризонтално сондиране

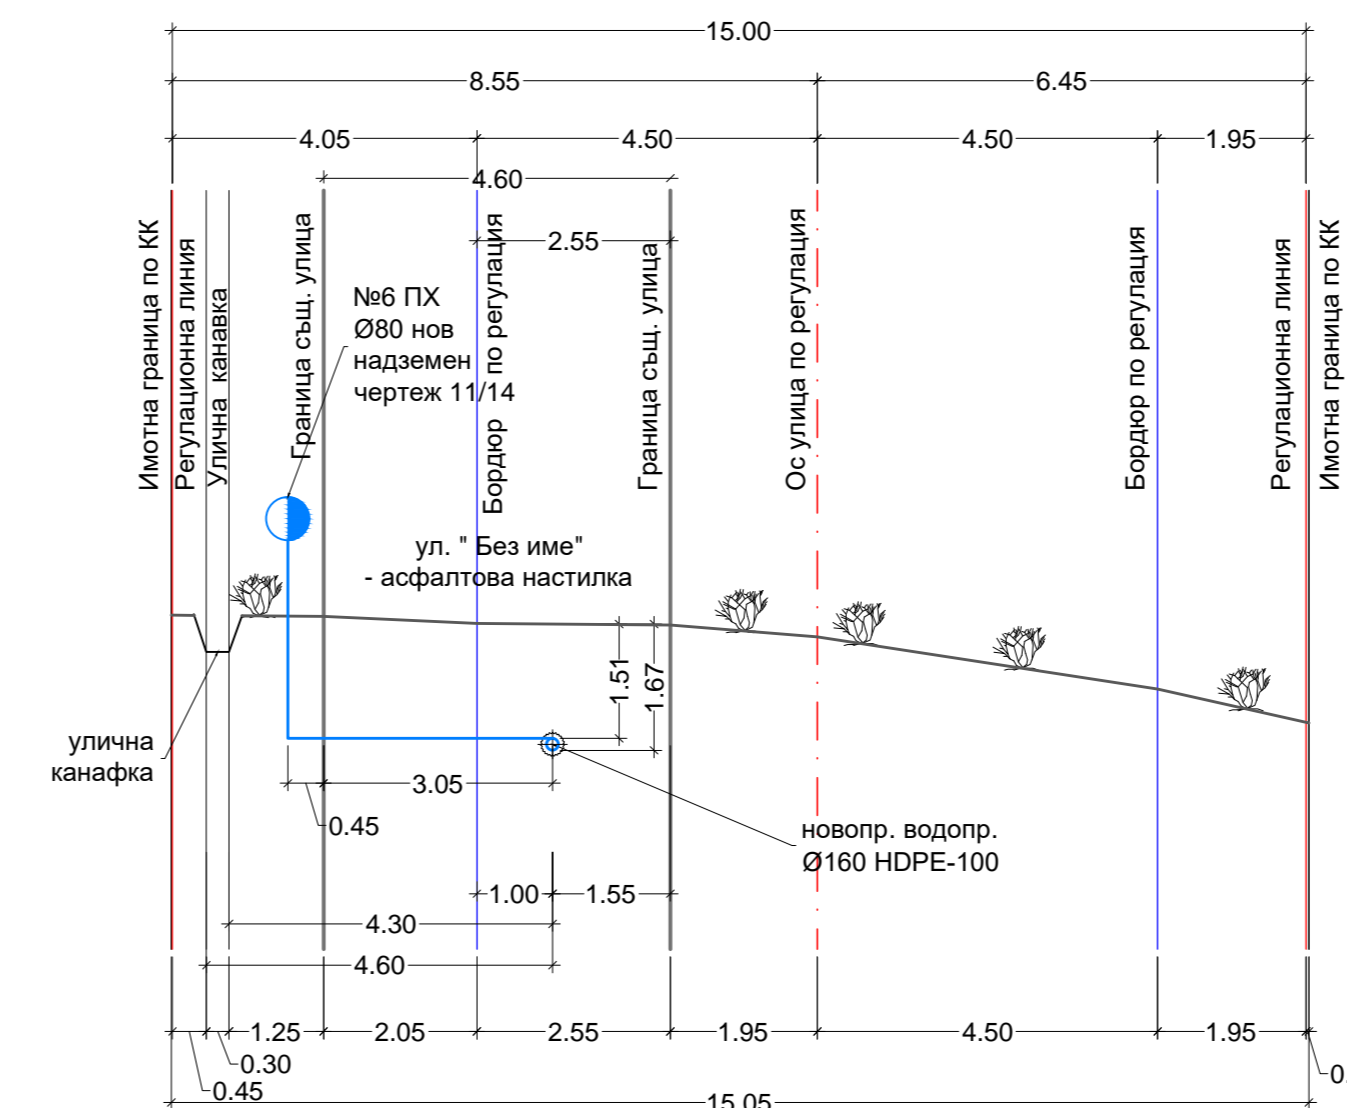

НАПРЕЧЕН РАЗРЕЗ №12 - хоризонтално сондиране

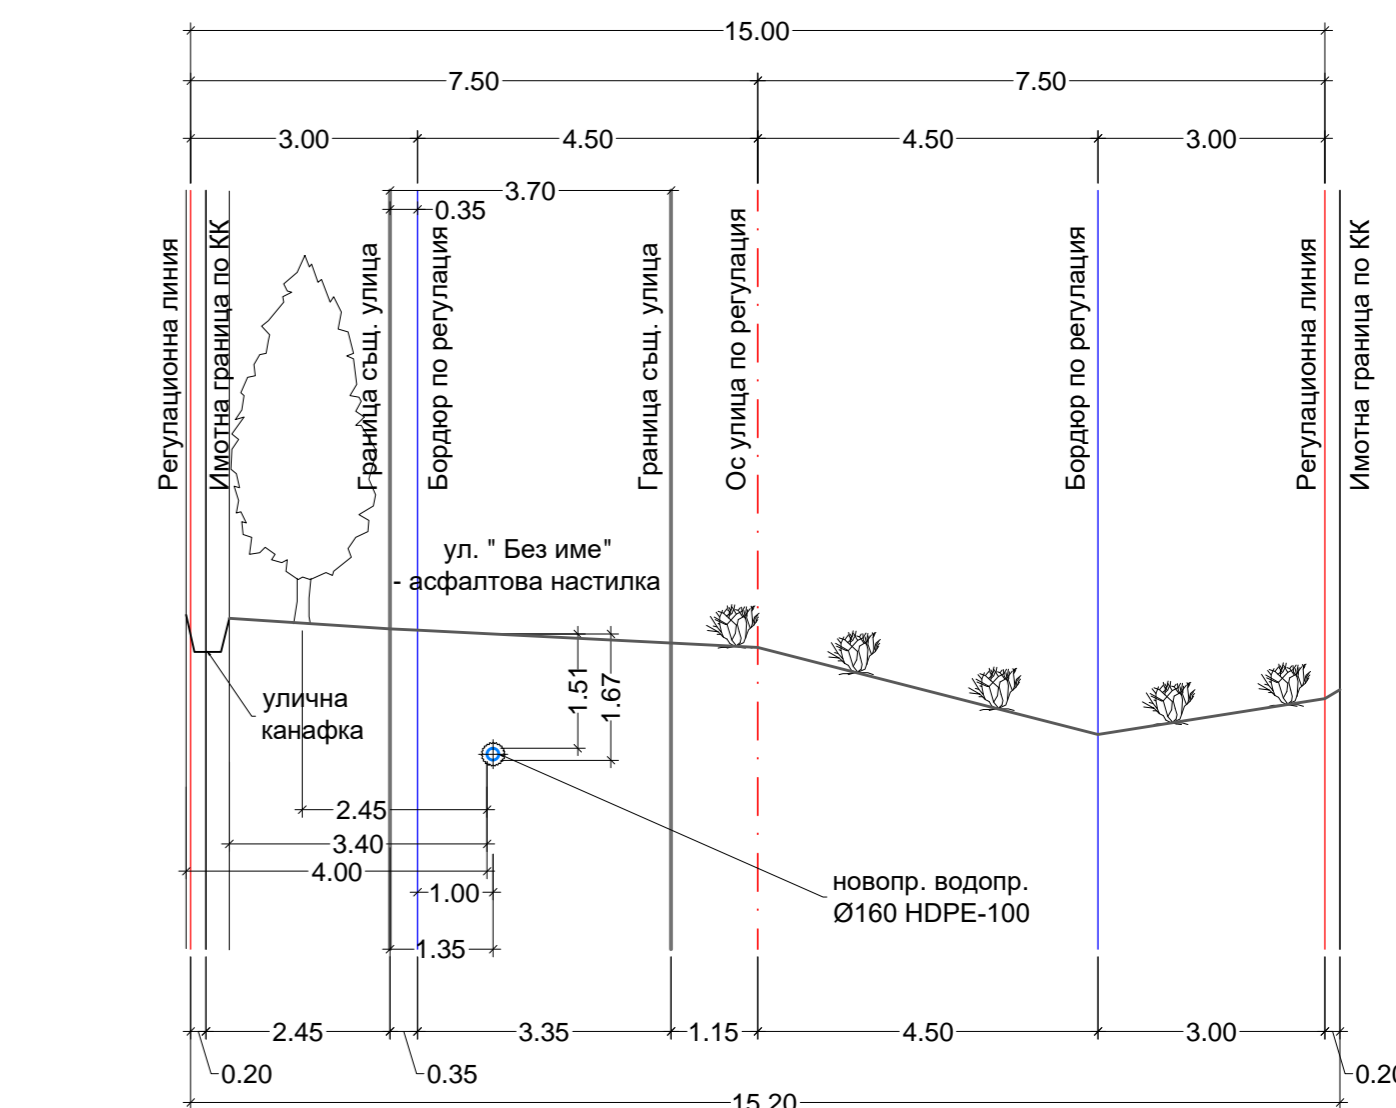

Съгласували	Геодезия	Конструктивна	Пътна	ПБЗ	ПБ
Име	инж. Д. Димитров	инж. А. Романов	инж. А. Янева	инж. Ст. Антонова	инж. Ст. Антонова
Подпис					

Софийска вода	ВЪЗЛОЖИТЕЛ	ДЪРЖАВНА ПСИХИАТРИЧНА БОЛНИЦА ЗА ЛЕЧЕНИЕ НА НАРКОМАНИИ И АЛКОХОЛИЗЪМ			
Обект	Нов улчен водопровод с диаметър Ø160мм от ПЕВП за водоснабдяване на 50, УТИ 1-318, (ПТ с над.идент. 58134.4127.318) м. "Назария, землище Суходол" с начало връзка при О.Т.312 - О.Т.313 - О.Т.312 - О.Т.311 - О.Т.310 - О.Т.309 - О.Т.308 - О.Т.307 - О.Т.306 - О.Т.305 - О.Т.304 - О.Т.303 - О.Т.301 - О.Т.300 от съществуващ водопровод Ø900 стомана, по улицата в южна и западна посока до сградно водопроводно отклонение на УТИ	Част:	ВОДОСНАБД.	фаза:	РП
Дата	01.2019г.	Масштаб	М	1:100	
Чертеж	Напърни разрези	Лист	3 / 14		
Проектанти	Р.П.ОТДЕЛ	инж. А. ГАРАГУШКОВА			
Проектант	СТ.ПРОЕКТАНТ	инж. Ц. ДИМИТРОВА			
Проектант		инж. Ст. Антонова			